

**Soletank mit Auffangwannen aus PE**  
 Inhalt: 5.0 - 30.0 m<sup>3</sup>  
 Niveaumessung: Radarsonde Vegapuls 21  
 Überfüllsicherung: Hectronic FDA USK 48  
 Die Auffangwanne kann alternativ bauseits betoniert werden und mit einem Chemieanstrich versehen werden.

**Druckluftmembranpumpe**  
 Verder VA25PP  
 Selbstansaugende Solepumpe mit der die Salzsole im den Sole-Zwischenbehälter gefördert wird.

**Sole-Zwischenbehälter**  
 inkl. 3 x Schwimmerschalter (Übervoll / Ein/Aus / Leer)  
 Grösse 400 Liter = d:82 / h:99  
 Grösse 600 Liter = d:93 / h:103


**Solemess- und Überwachungseinheit**  
 Automatische Enthärter-Desinfektion als Option

Enthärtungsanlage mit Solebetrieb

Schweizer Wassertechnik · Technique suisse de l'eau  
**burkhalter**  
 www.burkhalter-h2o.ch  
 Hauptsitz:  
 Heinz Burkhalter AG · 3063 Ittigen · T 031 924 10 10 · info@burkhalter-h2o.ch  
 Verkaufsbüro:  
 Ostschweiz / Graubünden / Tessin · Tel. 056 427 00 00 · info@burkhalter-partner.ch  
 Nordwestschweiz · Tel. 061 717 36 22 · info@burkhalter-h2o.ch  
 Westschweiz · Tel. 021 311 00 65 · info@burkhalter-h2o.ch

Soletank / Verteilung / Instrumentierung  
 (Soletank nicht auf gleichem Geschoss und/oder Distanz zu Enthärter > 20m)  
 Massblatt / Dimensions - raccordements

Gez.: 28.04.2022 / KE	Rev. 3:	Massstab: -	Format: A3
Rev. 1:	Rev. 4:	Zeichnungsnummer: 1	
Rev. 2:	Rev. 5:	Soletank und Verteilung_R+I Schema_Variante A_01.dwg	

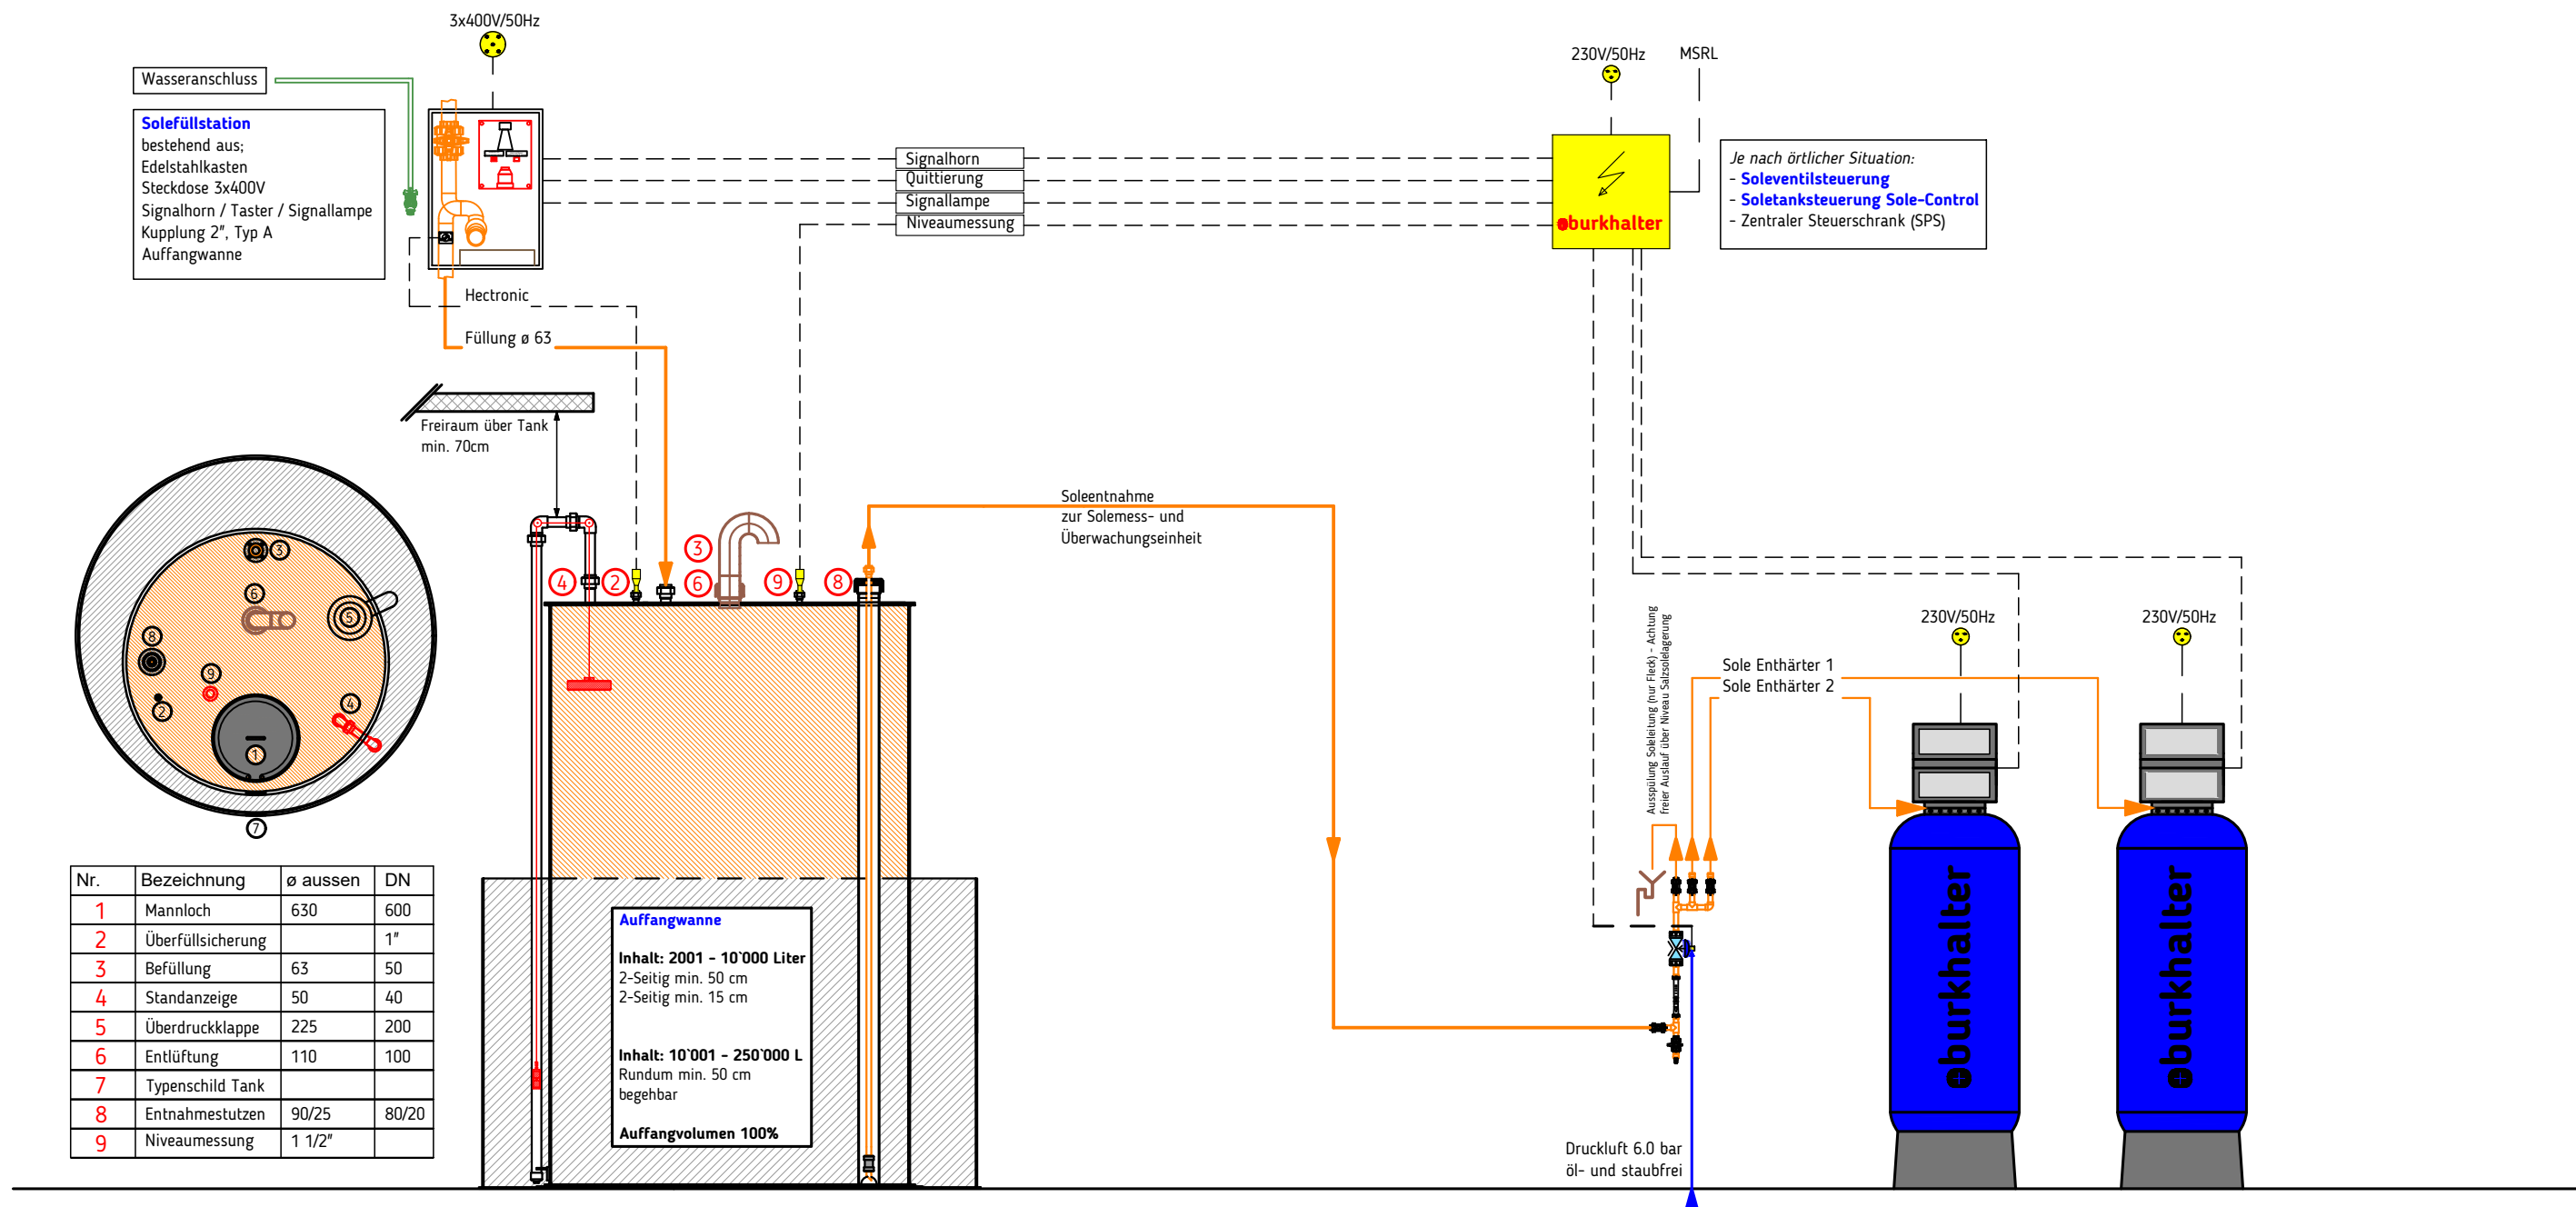

Nr.	Bezeichnung	ø aussen	DN
1	Mannloch	630	600
2	Überfüllsicherung		1"
3	Befüllung	63	50
4	Standanzeige	50	40
5	Überdruckklappe	225	200
6	Entlüftung	110	100
7	Typenschild Tank		
8	Entnahmestutzen	90/25	80/20
9	Niveaumessung	1 1/2"	

**Auffangwanne**  
Inhalt: 2001 - 10'000 Liter  
2-Seitig min. 50 cm  
2-Seitig min. 15 cm  
Inhalt: 10'001 - 250'000 L  
Rundum min. 50 cm  
begehbar  
**Auffangvolumen 100%**

**Soletank mit  
Auffangwannen aus PE**  
Inhalt: 5.0 - 30.0 m<sup>3</sup>  
Niveaumessung: Radarsonde Vegaplug 21  
Überfüllsicherung: Hectronic FDA USK 48  
Die Auffangwanne kann alternativ bauseits betoniert werden  
und mit einem Chemieanstrich versehen werden.

**Solemess- und  
Überwachungseinheit**  
Automatische  
Enthärter-Desinfektion  
als Option

Enthärtungsanlage  
mit Solebetrieb

Schweizer Wassertechnik · Technique suisse de l'eau  
**burkhalter**  
www.burkhalter-h2o.ch  
Hauptsitz:  
Heinz Burkhalter AG · 3063 Ittigen · T 031 924 10 10 · info@burkhalter-h2o.ch  
Verkaufsbüro:  
Ostschweiz / Graubünden / Tessin · Tel. 056 427 00 00 · info@burkhalter-partner.ch  
Nordwestschweiz · Tel. 061 717 36 22 · info@burkhalter-h2o.ch  
Westschweiz · Tel. 021 311 00 65 · info@burkhalter-h2o.ch

Soletank / Verteilung / Instrumentierung  
(Soletank auf gleichem Geschoss wie Enthärter, Distanz zu Enthärter bis 20m)  
Massblatt / Dimensions - raccordements

Gez.: 28.04.2022 / KE	Rev. 3:	Massstab: -	Format: A3
Rev. 1:	Rev. 4:	Zeichnungsnummer: 1	
Rev. 2:	Rev. 5:	Soletank und Verteilung_R+1 Schema_Variante B_01.dwg	